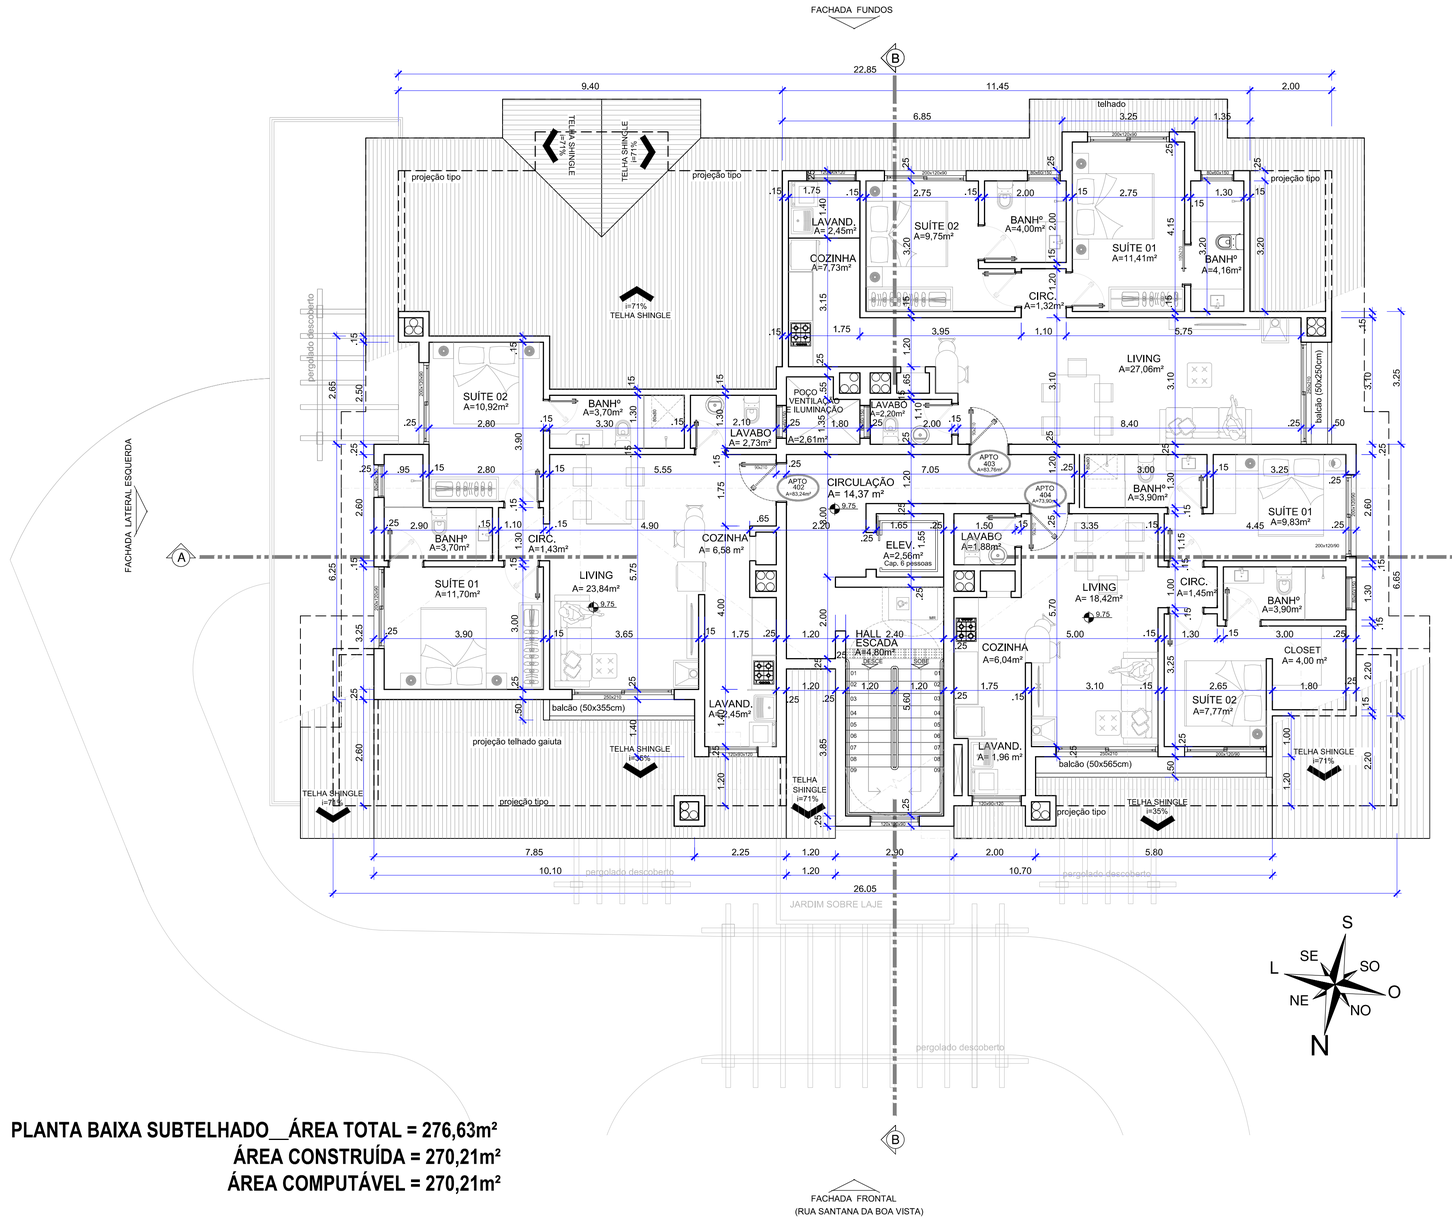

PLANTA BAIXA SUBTELHADO__ÁREA TOTAL = 276,63m²
ÁREA CONSTRUÍDA = 270,21m²
ÁREA COMPUTÁVEL = 270,21m²

Noreh Frota Michalski

Projetos & Construções

OBRA:
EDIFÍCIO RESIDENCIAL PLURIFAMILIAR
Rua Santana da Boa Vista esquina com Rua Antonio Acorsi - Bairro Bavária - Gramado/RS

PROPRIETÁRIO:
NEWTON LEMOS & CIA LTDA (nova razão social:NS Incorporadora Ltda)
CNPJ 04.954.627/0001-32

AUTOR E RESPONSÁVEL TÉCNICO PELO PROJETO
Engº Civil NOREH FROTA MICHALSKI - CREA/RS 7493
R. Cel. João Correa,374 sala 06 - Centro- GRAMADO/RS CEP 95670-000/Fone: (54) 3286 1333 - email: norehmichalski@hy.com.br

ENCONTRA-SE NESTA PRANCHA:
PLANTA BAIXA SUBTELHADO

05
PRANCHA

ESCALA:	DATA PROJETO:	DATA ULTIMA REVISÃO	RETROFIT ARQUITETÔNICO
1/75	SET 2020	14/SET/2021	Arqª Bertha Zanatta

ARQUITETÔNICO - PROJETO EXECUTIVO